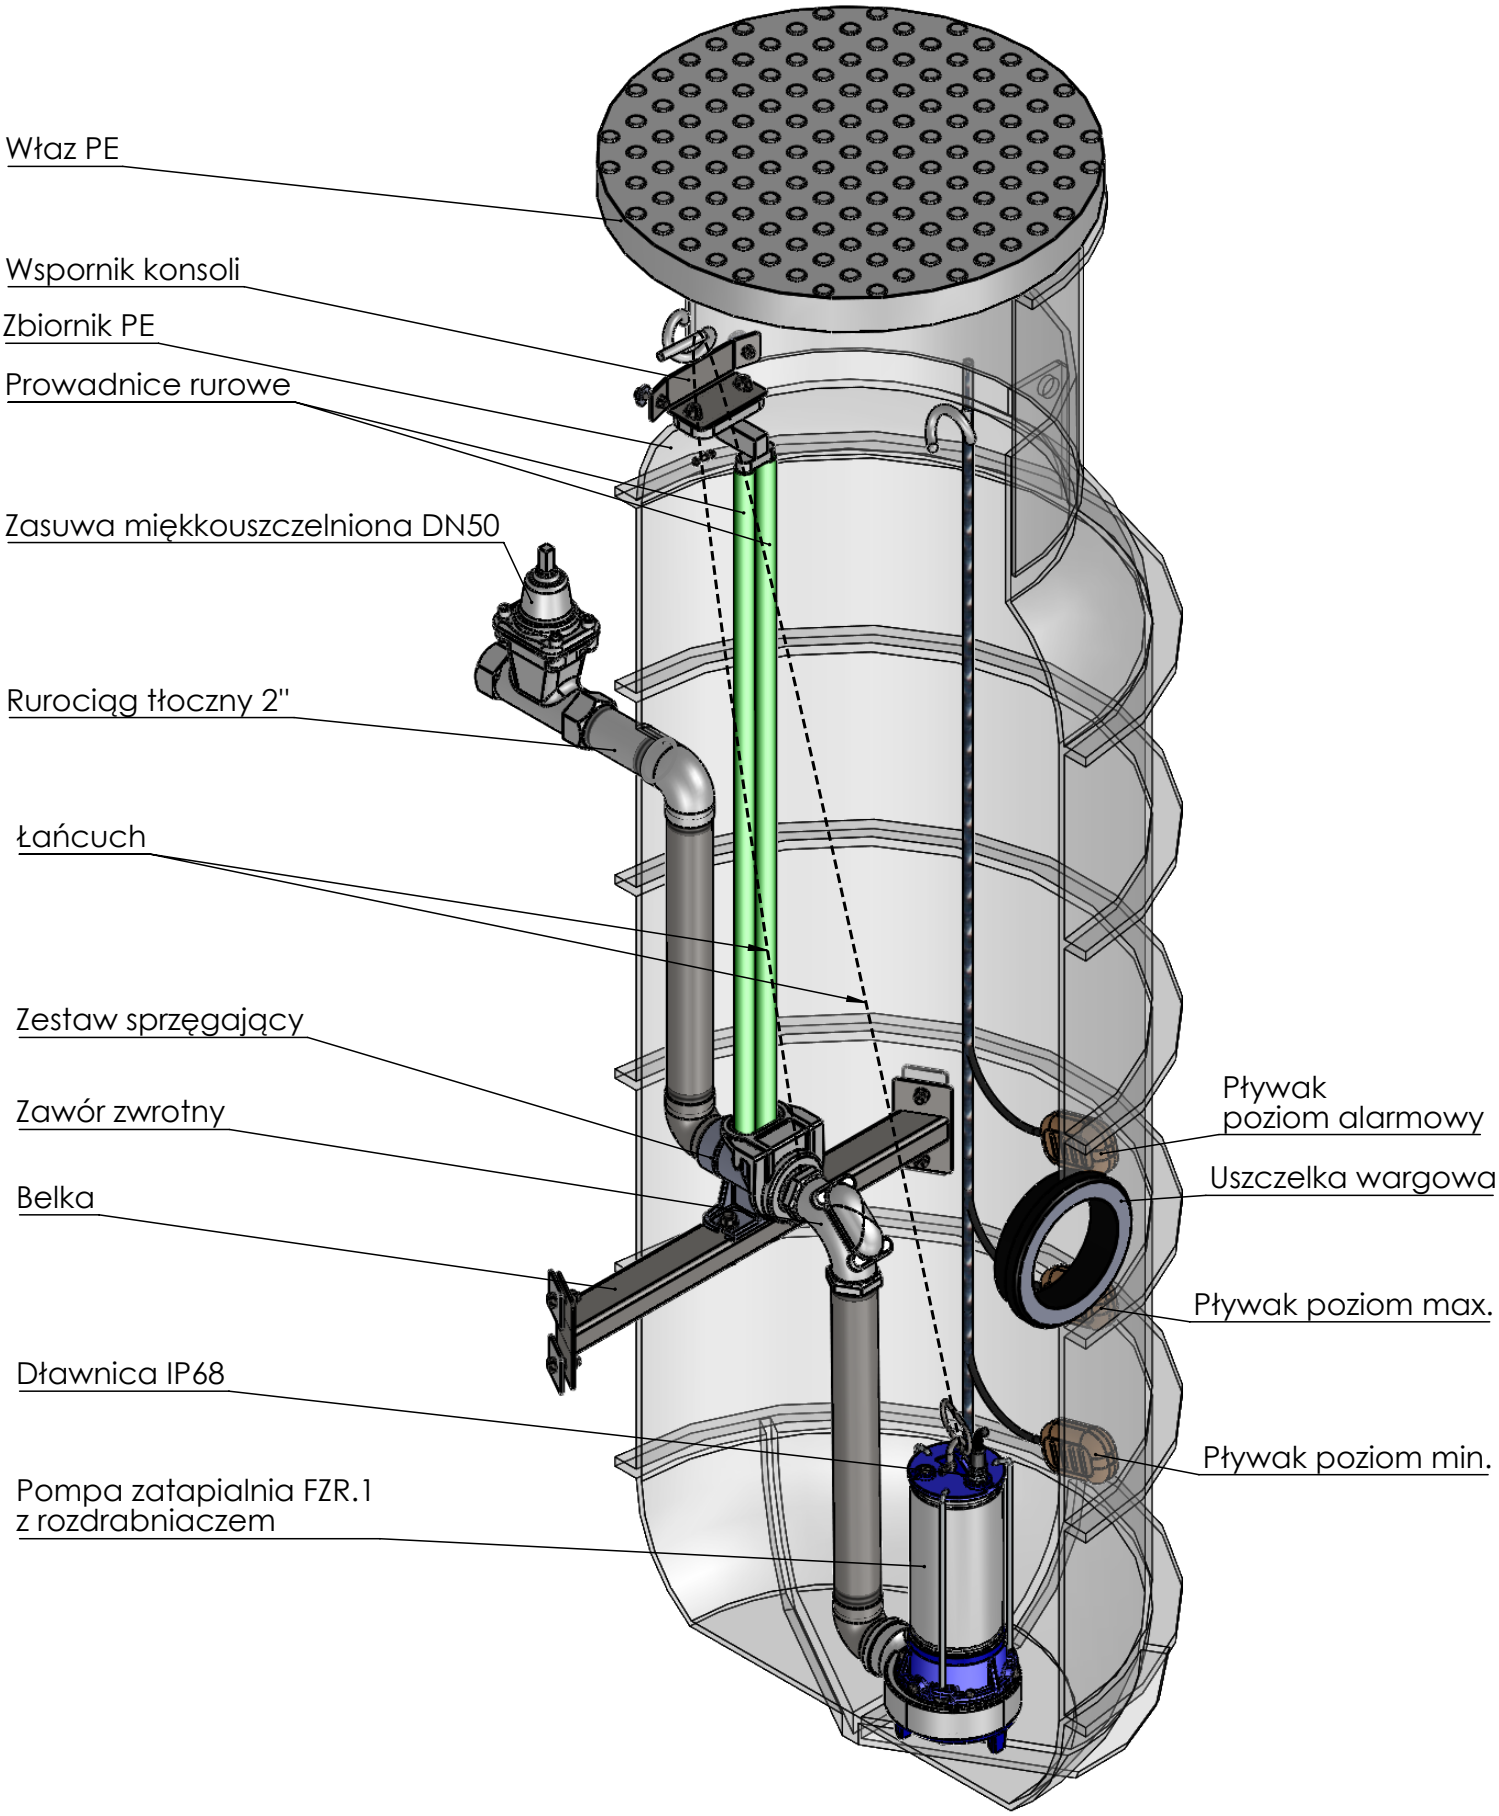
Właz PE
Wspornik konsoli
Zbiornik PE
Prowadnice rurowe
Zasuwa miękkouszczelniona DN50
Rurociąg tłoczny 2"
Łańcuch
Zestaw sprzęgający
Zawór zwrotny
Belka
Dławnica IP68
Pompa zatapialnia FZR.1
z rozdrabniaczem
Pływak
poziom alarmowy
Uszczelka wargowa
Pływak poziom max.
Pływak poziom min.